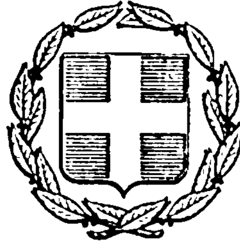


ΕΦΗΜΕΡΙΣ ΤΗΣ ΚΥΒΕΡΝΗΣΕΩΣ
ΤΗΣ ΕΛΛΗΝΙΚΗΣ ΔΗΜΟΚΡΑΤΙΑΣ

ΕΝ ΑΘΗΝΑΙΣ ΤΗ 27 ΙΑΝΟΥΑΡΙΟΥ 1981 | ΤΕΥΧΟΣ ΤΕΤΑΡΤΟΝ | ΑΡΙΘΜΟΣ ΦΥΛΛΟΥ 36

ΠΕΡΙΕΧΟΜΕΝΑ

ΠΟΛΕΟΔΟΜΙΑ

ΔΙΑΤΑΓΜΑΤΑ

ΠΟΛΕΟΔΟΜΙΑ

ΔΙΑΤΑΓΜΑΤΑ

(1)

Περὶ καθορισμοῦ ὅρων καὶ περιορισμῶν δομήσεως καὶ ἐγκρίσεως θέσεως καὶ διατάξεως κτιρίων ἀνεγερθησομένων ἐπὶ ἐκτάσεως κειμένης ἐκτὸς σχεδίου εἰς θέσιν Γηροκομεῖον Ἀθηνῶν.

Ο ΠΡΟΕΔΡΟΣ ΤΗΣ ΕΛΛΗΝΙΚΗΣ ΔΗΜΟΚΡΑΤΙΑΣ

Ἔχοντες ὑπ' ὄψει:

1. Τὰς διατάξεις α) τοῦ ἀπὸ 17 Ἰουλίου 1923 Ν. Δ/τος «περὶ σχεδίων πόλεων κλπ.» ὡς μεταγενεστέρως ἐτροποποιήθησαν καὶ συνεπληρώθησαν καὶ εἰδικώτερον τοῦ ἄρθρου 9 (παρ. 2) αὐτοῦ, ὡς ἡ παράγραφος αὕτη ἀντικατεστάθη διὰ τοῦ ἄρθρου 1 τοῦ Α.Ν. 625/1968 «περὶ συμπληρώσεως καὶ τροποποιήσεως τῶν γενικῶν περὶ σχεδίων πόλεων διατάξεων» (ΦΕΚ 266 Α), β) τοῦ Ν. 947/1979 καὶ εἰδικώτερον τοῦ ἄρθρου 62 (παρ. 2) αὐτοῦ.

2. Τὰς διατάξεις τοῦ Ν.Δ. 8/1973 «περὶ ΓΟΚ» ὡς ἐτροποποιήθη διὰ τοῦ Ν.Δ. 205/1974 (ΦΕΚ 363Α) καὶ εἰδικώτερον τοῦ ἄρθρου 42 (παρ. 1) αὐτοῦ.

3. Τὰς διατάξεις τοῦ Ν. 1032/80 «περὶ συστάσεως Ὑπουργείου Χωροταξίας, Οἰκισμοῦ καὶ Περιβάλλοντος» καὶ εἰδικώτερον τῶν ἄρθρων 2, 3 καὶ 7 αὐτοῦ.

4. Τὰς ὑπ' ἀριθ. 1007/77, 639/79 καὶ 29/80 γνωμοδοτήσεις τοῦ Συμβουλίου Δημοσίων Ἔργων.

5. Τὴν ὑπ' ἀριθ. 2759/1980 πρᾶξιν τῆς Δημοσίας Ἐπιχειρήσεως Ἠλεκτρισμοῦ γενομένην ἐνώπιον τῆς Συμβολαιογράφου Ἀθηνῶν Μαρίας Φλουρῆ «περὶ παραιτήσεως ἀπὸ δικαιώματος ἀπαιτήσεως ἀποζημιώσεως ἐκ τῶν κοινοχρήστων χώρων».

6. Τὴν ὑπ' ἀριθ. 1148/80 γνωμοδότησιν τοῦ Συμβουλίου τῆς Ἐπικρατείας, προτάσει τοῦ Ὑπουργοῦ Χωροταξίας, Οἰκισμοῦ καὶ Περιβάλλοντος, ἀποφασίζομεν:

Ἄρθρον Μόνον.

Οἱ ὅροι καὶ περιορισμοὶ δομήσεως τῆς συνολικῆς ἐκτάσεως 20.276,10 μ² φερομένης ὡς ἀνηκούσης εἰς τὴν Δημοσίαν Ἐπιχείρησιν Ἠλεκτρισμοῦ κειμένης εἰς τὴν ἐκτὸς τοῦ ἐγκεκριμένου ρυμοτομικοῦ σχεδίου περιοχὴν τοῦ Δήμου Ἀθηναίων εἰς θέσιν «Γηροκομεῖον» ὡς αὕτη ἐμφαίνεται εἰς τό, ὑπὸ τοῦ Γενικοῦ Διευθυντοῦ Οἰκισμοῦ θεωρημένον διὰ τῆς ὑπ' ἀριθ. Γ.41150/80 πράξεως αὐτοῦ σχετικὸν πρωτότυπον διάγραμμα ὑπὸ κλίμακα 1:500 τοῦ ὁποίου συνοπτικὸν ἀντίτυπον δημοσιεύεται μετὰ τοῦ παρόντος, καθορίζονται ὡς ἀκολούθως:

1. Ἐγκρίνεται ἡ θέσις καὶ ἡ διάταξις τῶν κτιρίων ἐντὸς τμήματος τῆς ἀνωτέρω ἐκτάσεως ὡς ἐν τῷ αὐτῷ σχεδίῳ ἐμφαίνεται.

2. Μέγιστον ποσοστὸν καλύψεως τῆς συνολικῆς ἐκτάσεως σαράντα ἐπὶ τοῖς ἑκατὸν (40%) τῆς ἐπιφανείας αὐτῆς.

3. Συντελεστὴς δομήσεως τῆς συνολικῆς ἐκτάσεως 1,50.

4. Μέγιστον ἐπιτρεπόμενον ὕψος τῶν κτιρίων δέκα ἑπτὰ καὶ ἥμισυ μέτρα (17,50). Ὡς ἀφετηρία μετρήσεως τοῦ ὕψους λαμβάνεται ἡ μέση στάθμη τοῦ περιβάλλοντος τὸ κτίριον ἐδάφους φυσικοῦ ἢ διαμορφωμένου.

5. Τὰ κτίρια δέον νὰ ἀπέχουν ἀπὸ μὲν τὰς ρυμοτομικὰς γραμμὰς καὶ τὰ ὅρια τῆς ἐκτάσεως, πλὴν τῆς πλευρᾶς τοῦ Γηροκομείου, τουλάχιστον ἑπτὰ (7,00) μέτρα, ἀπὸ δὲ τὸ κοινὸν ὅριον μετὰ τοῦ Γηροκομείου δέκα πέντε (15) μέτρα τουλάχιστον.

Εἰς τὸν Ὑπουργὸν Χωροταξίας, Οἰκισμοῦ καὶ Περιβάλλοντος ἀναθέτομεν τὴν δημοσίευσιν καὶ ἐκτέλεσιν τοῦ παρόντος Διατάγματος.

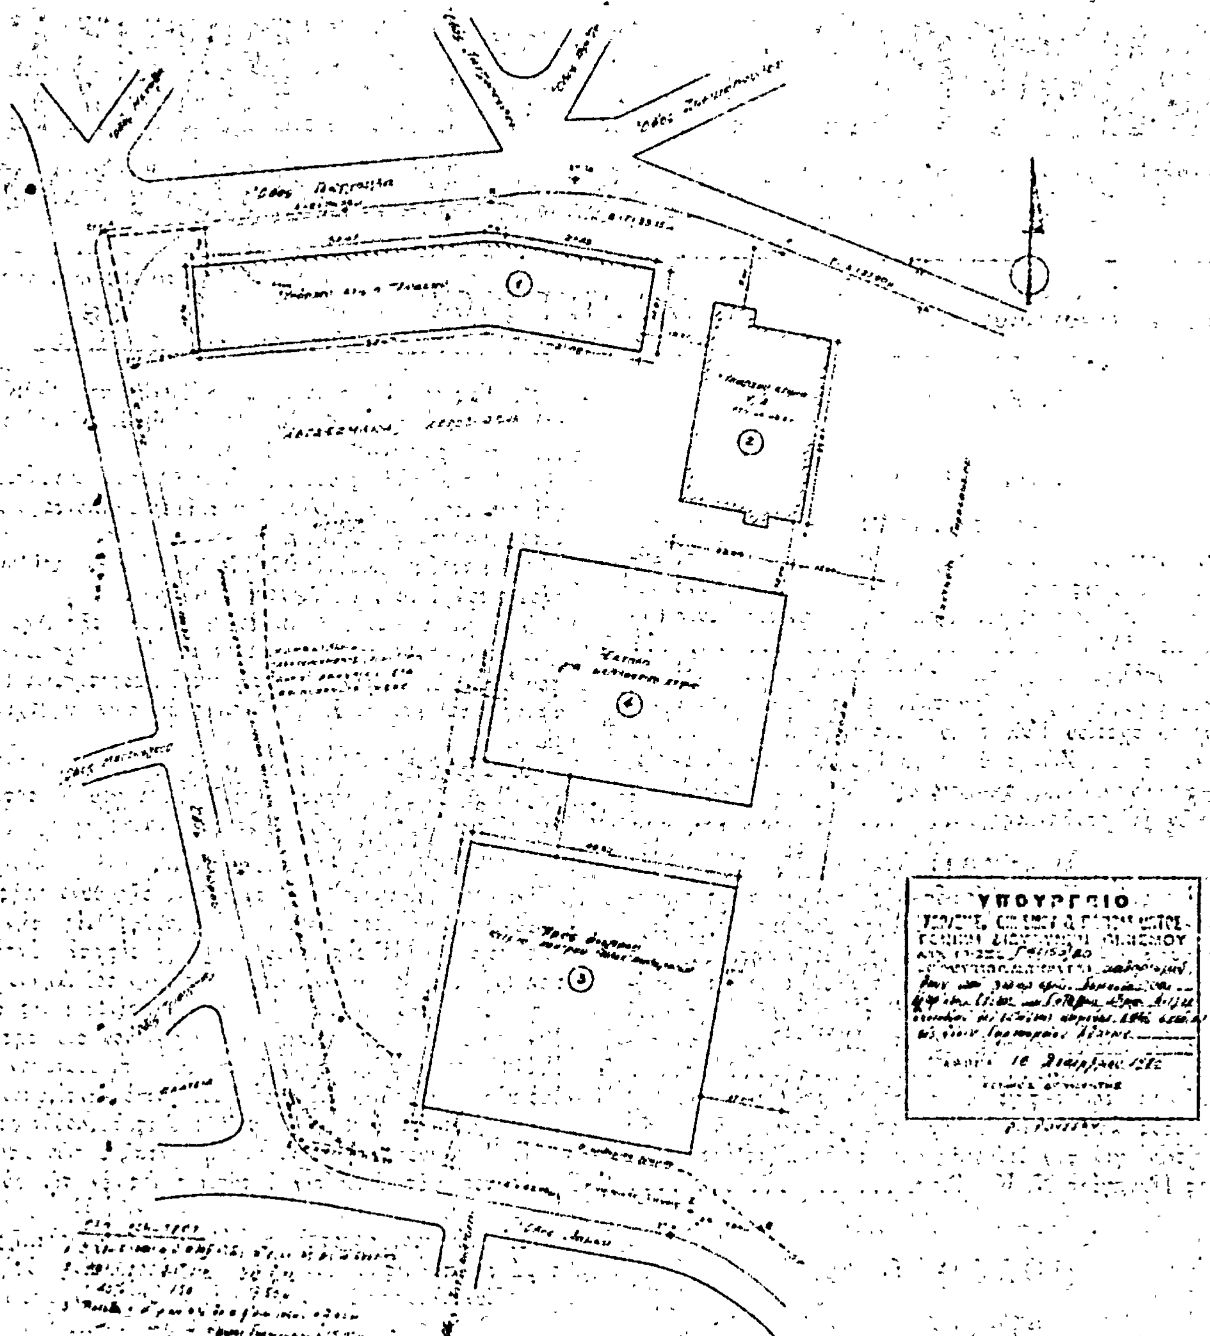
Ἐν Ἀθήναις τῇ 29 Δεκεμβρίου 1980

Ο ΠΡΟΕΔΡΟΣ ΤΗΣ ΔΗΜΟΚΡΑΤΙΑΣ

ΚΩΝΣΤΑΝΤΙΝΟΣ Γ. ΚΑΡΑΜΑΝΛΗΣ

Ο ΥΠΟΥΡΓΟΣ ΧΩΡΟΤΑΞΙΑΣ, ΟΙΚΙΣΜΟΥ ΚΑΙ ΠΕΡΙΒΑΛΛΟΝΤΟΣ

ΓΕΩΡΓΙΟΣ ΠΛΥΤΑΣ


ΑΘΗΝΑ 1:500
ΥΠΟΥΡΓΕΙΟ

(2)

Περὶ ἀναστολῆς χορηγήσεως οἰκοδομικῶν ἀδειῶν καὶ ἐκτελέσεως οἰκοδομικῶν ἐργασιῶν εἰς περιοχὴν τοῦ ἐγκεκριμένου σχεδίου Γαλατσίου (Ἀττικῆς).

Ο ΠΡΟΕΔΡΟΣ ΤΗΣ ΕΛΛΗΝΙΚΗΣ ΔΗΜΟΚΡΑΤΙΑΣ

Ἔχοντες ὑπ' ὄψει:

1. Τὰς διατάξεις: α) τοῦ ἀπὸ 17 Ἰουλίου 1923 Ν. Διατάγματος «περὶ σχεδίων πόλεων κλπ.» ὡς μεταγενεστέρως ἐτροποποιήθησαν καὶ συνεπληρώθησαν καὶ εἰδικώτερον τῶν ἄρθρων 8 καὶ 85Α αὐτοῦ καὶ β) τοῦ Ν. 1032/1980 «περὶ συστάσεως Ὑπουργείου Χωροταξίας, Οἰκισμοῦ καὶ Περιβάλλοντος» (ΦΕΚ 57/Α).
2. Τὴν ὑπ' ἀριθ. Γ. 23920/2008/1979 ἀπόφασιν τοῦ Ὑφυπουργοῦ Δημοσίων Ἔργων «περὶ ἀναστολῆς τῶν οἰκοδομικῶν ἐργασιῶν εἰς τὴν ἐντὸς τοῦ ἐγκεκριμένου ρυμοτομικοῦ σχεδίου περιοχὴν Γαλατσίου (Ἀττικῆς)» (ΦΕΚ 502/Δ).
3. Τὴν ὑπ' ἀριθ. 1221/1979 γνωμοδότησιν τοῦ Συμβουλίου Δημοσίων Ἔργων (Τμῆμα Οἰκισμοῦ).
4. Τὰς ὑπ' ἀριθ. 13/1980 καὶ 361/1980 γνωμοδοτήσεις τοῦ Συμβουλίου τῆς Ἐπικρατείας, προτάσει τοῦ Ὑπουργοῦ Χωροταξίας, Οἰκισμοῦ καὶ Περιβάλλοντος, ἀπεφασίσαμεν:

Ἄρθρον Μόνον.

1. Ἀπαγορεύονται ἐπὶ ἕξ (6) μῆνας αἱ οἰκοδομικαὶ ἐργασίαι καὶ ἡ χορήγησις οἰκοδομικῶν ἀδειῶν εἰς τὰς κάτωθι περιοχὰς τοῦ ἐγκεκριμένου ρυμοτομικοῦ σχεδίου Γαλατσίου (Ἀττικῆς):

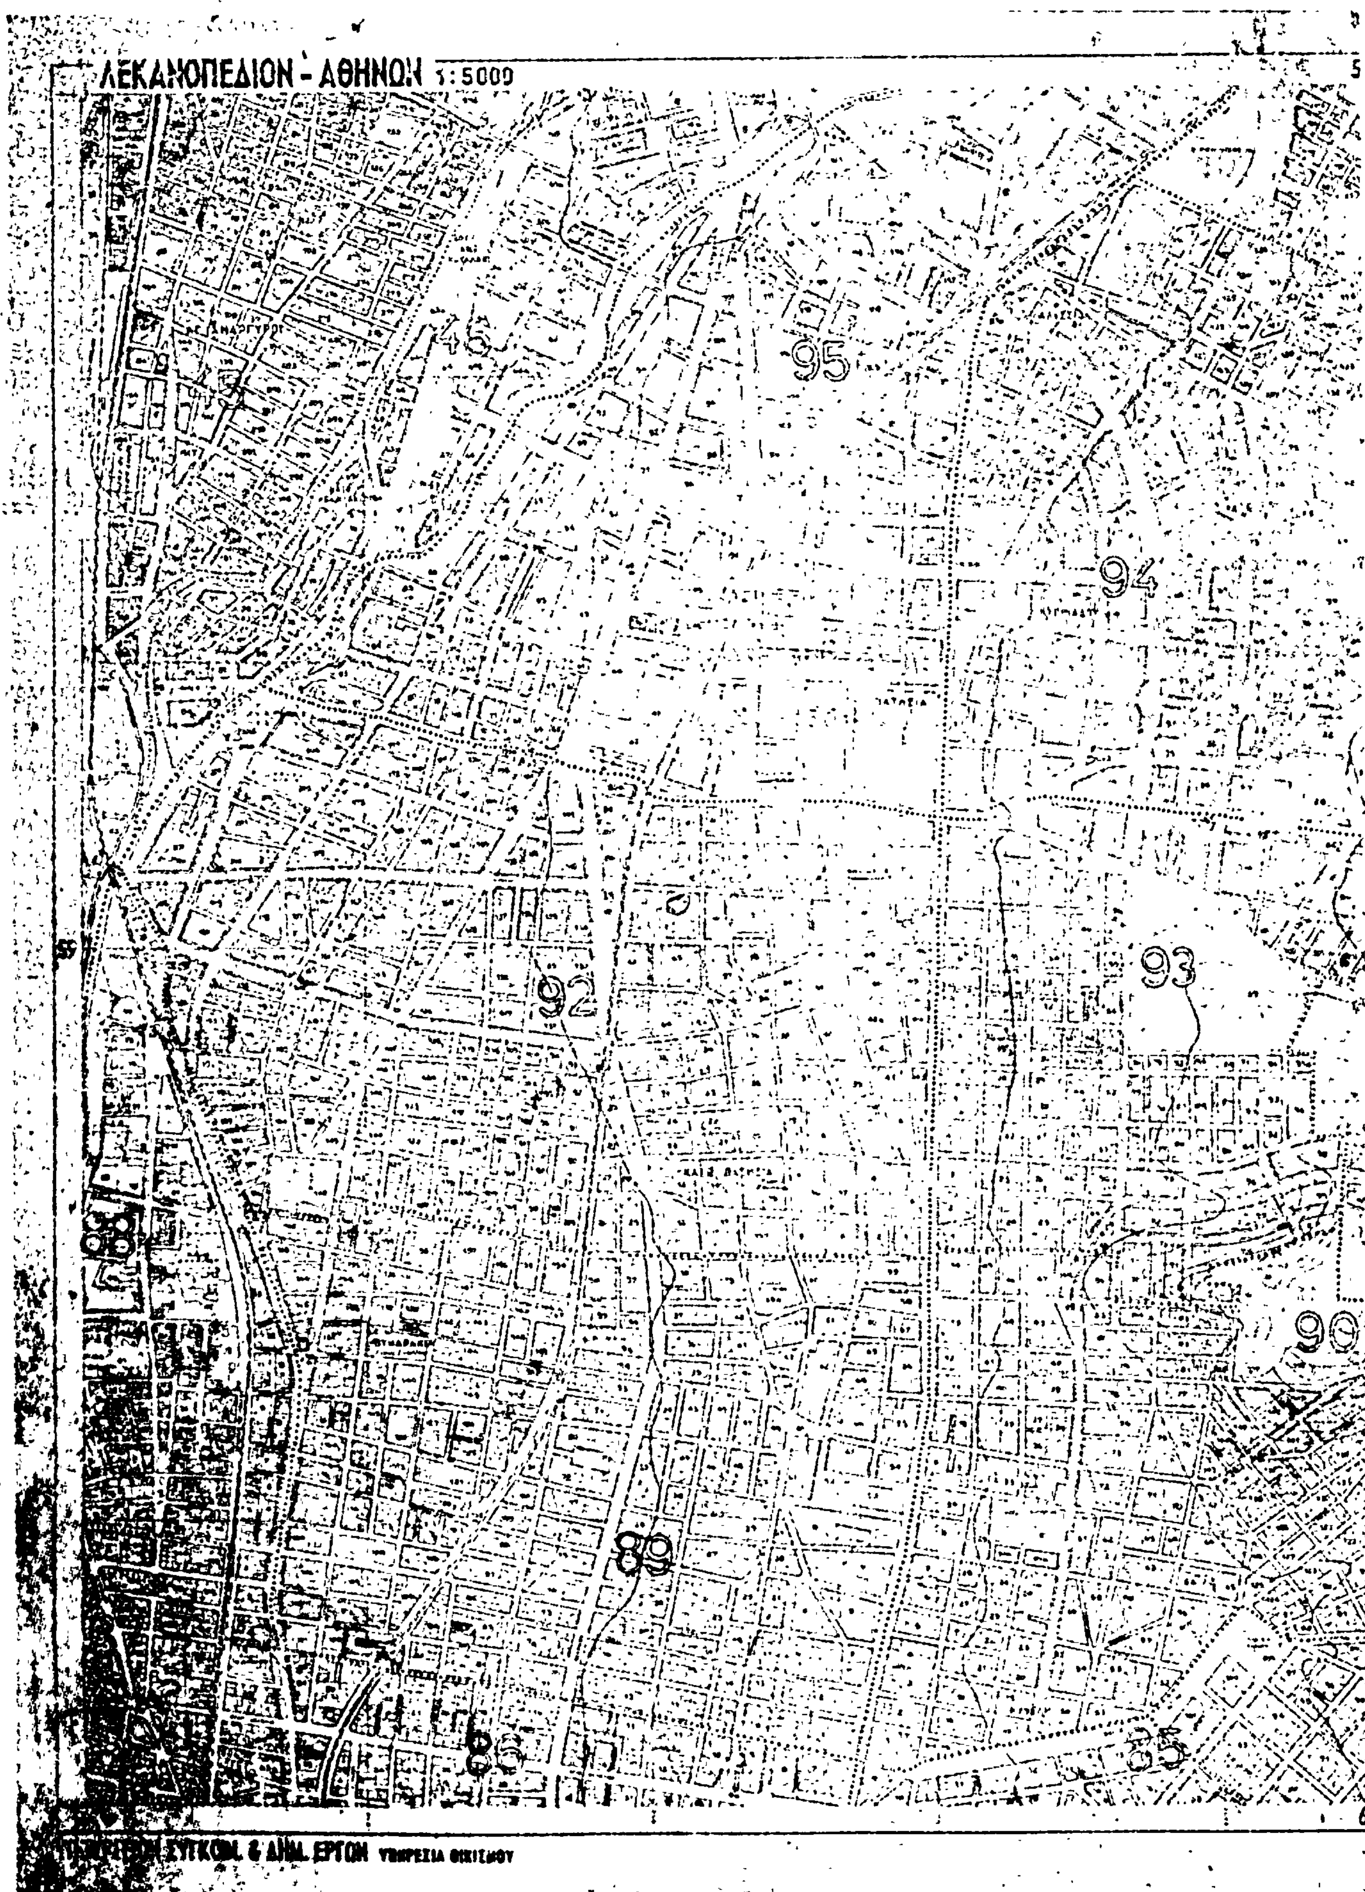
α) Εἰς τὴν ὑπὸ στοιχεῖα Α,Β,Γ,Δ,Ε,Λ,Μ,Ν,Ξ,Ο,Α περιοχήν, εἰς τὴν ὁποίαν ἐπεβλήθη τρίμηνος ἀναστολὴ διὰ τῆς ὑπ' ἀριθ. Γ. 23920/2000/1979 ἀποφάσεως τοῦ Ὑφυπουργοῦ Δημοσίων Ἔργων «περὶ ἀναστολῆς τῶν οἰκοδομικῶν ἐργασιῶν εἰς τὴν ἐντὸς τοῦ ἐγκεκριμένου ρυμοτομικοῦ σχεδίου περιοχὴν Γαλατσίου (Ἀττικῆς)» (ΦΕΚ 502/Δ) καὶ β) τὸ πρῶτον, εἰς τὴν ὑπὸ στοιχεῖα Ε.Ζ.Η.Θ.Ι.Κ.Λ.Ε περιοχήν, ὡς αὗται ἐμφαίνονται περικλειόμεναι διὰ κυανῆς συνεχοῦς γραμμῆς εἰς τὸ ὑπὸ τοῦ Ἀναπληρωτοῦ Γενικοῦ Διευθυντοῦ Οἰκισμοῦ θεωρημένον διὰ τῆς ὑπ' ἀριθ. Γ. 39294/1980 πράξεως αὐτοῦ σχετικὸν πρωτότυπον διάγραμμα ὑπὸ κλίμακα 1:5000, τοῦ ὁποίου συνοπτικὸν ἀντίτυπον δημοσιεύεται μετὰ τοῦ παρόντος.

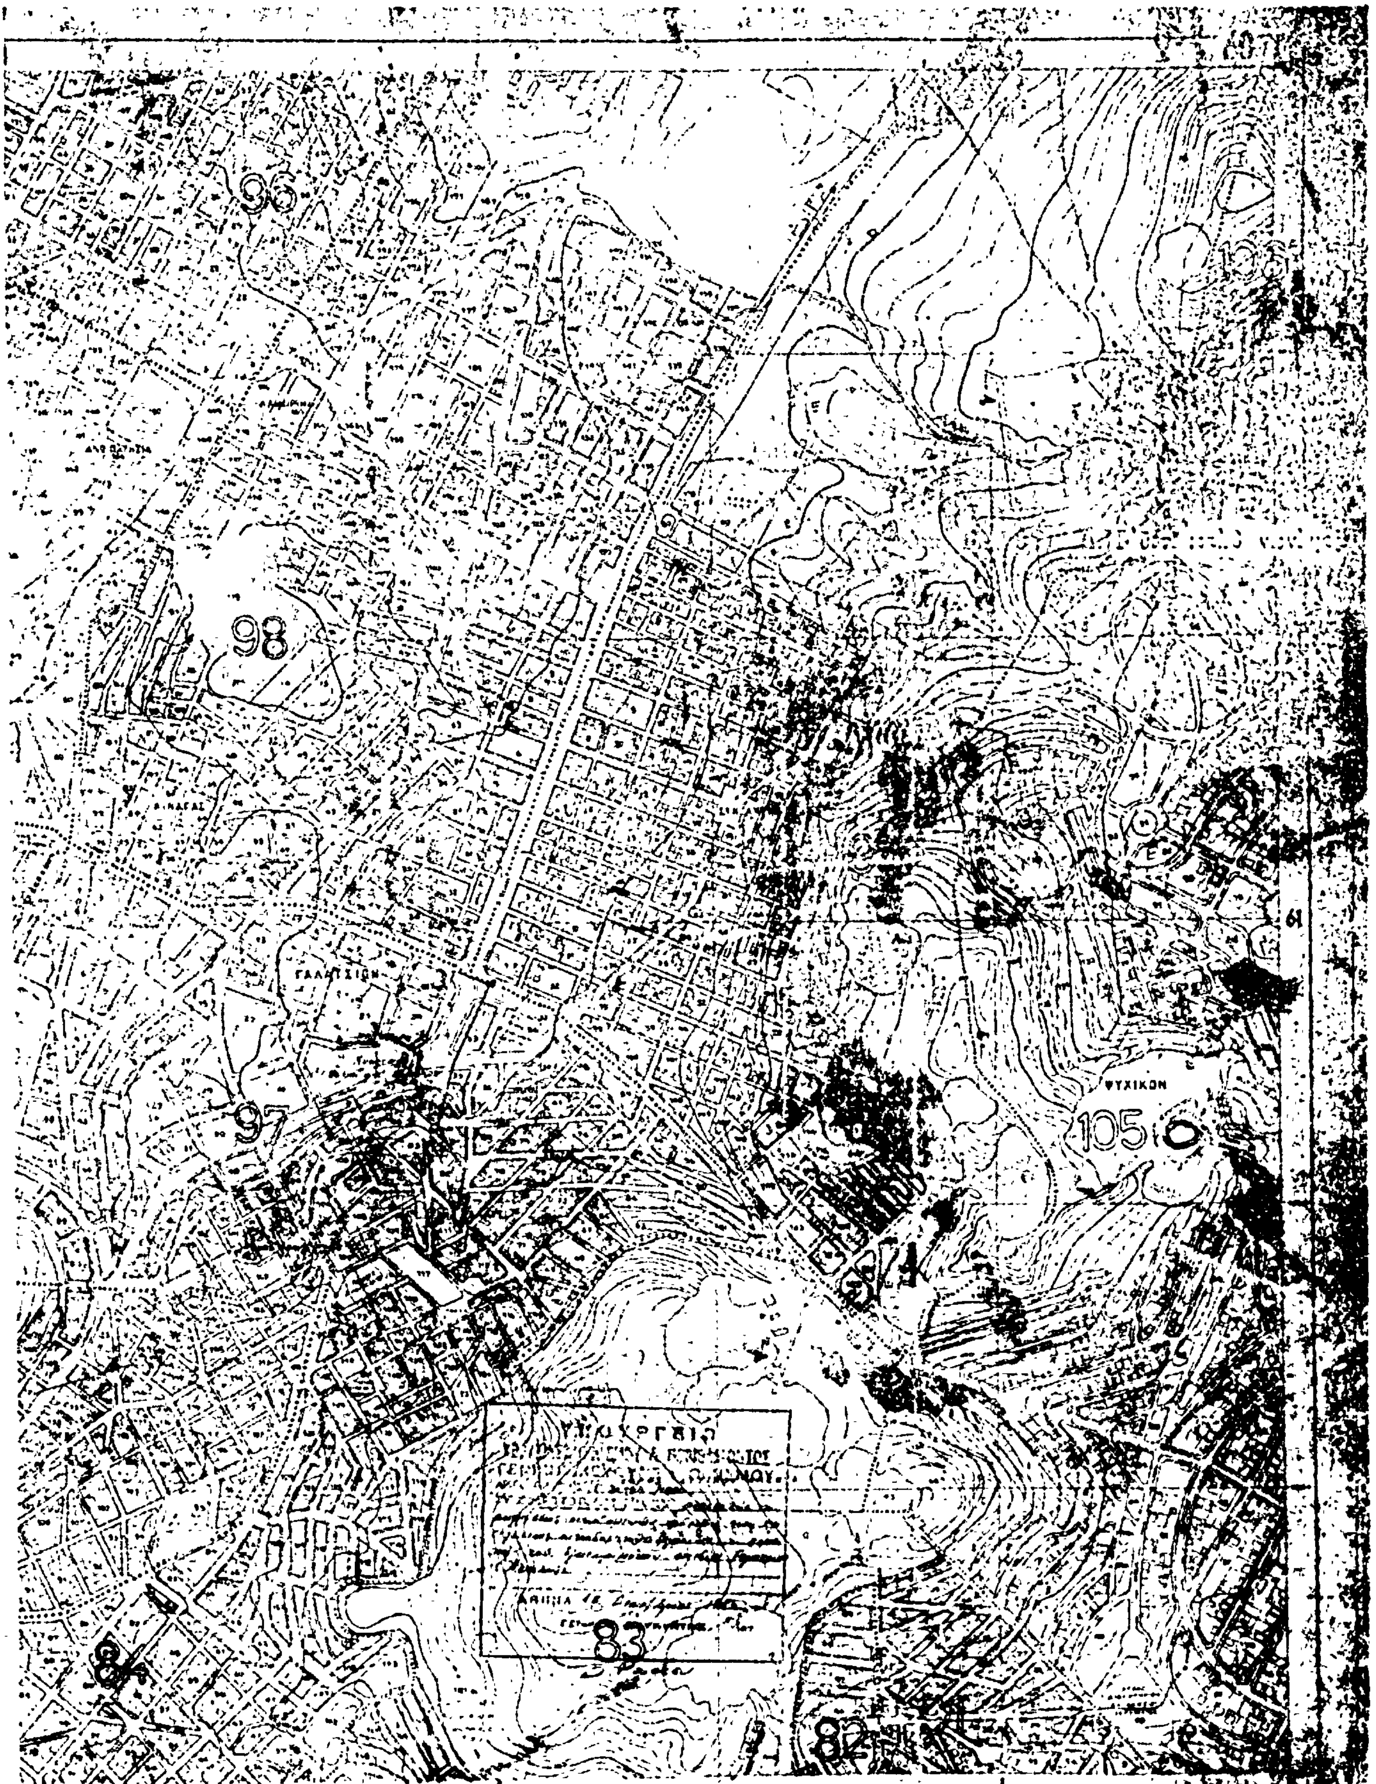
Εἰς τὸν Ὑπουργὸν Χωροταξίας, Οἰκισμοῦ καὶ Περιβάλλοντος ἀναθέτομεν τὴν δημοσίευσιν καὶ ἐκτέλεσιν τοῦ παρόντος Διατάγματος.

Ἐν Ἀθήναις τῇ 29 Δεκεμβρίου 1980

Ο ΠΡΟΕΔΡΟΣ ΤΗΣ ΔΗΜΟΚΡΑΤΙΑΣ
ΚΩΝΣΤΑΝΤΙΝΟΣ Γ. ΚΑΡΑΜΑΝΛΗΣ

Ο ΥΠΟΥΡΓΟΣ ΧΩΡΟΤΑΞΙΑΣ, ΟΙΚΙΣΜΟΥ ΚΑΙ ΠΕΡΙΒΑΛΛΟΝΤΟΣ
ΓΕΩΡΓΙΟΣ ΠΛΥΤΑΣ


ΛΕΚΑΝΟΠΕΔΙΟΝ - ΑΘΗΝΩΝ 1:5000
95
94
92
93
89
ΣΥΓΚΟΙΝ. & ΔΗΜ. ΕΡΓΩΝ


96
98
97
105
83
82
ΓΑΛΑΤΣΙΟΝ
ΨΥΧΙΚΟΝ

(3)

Περὶ καθορισμοῦ Ζώνης Ἐνεργοῦ Πολεοδομίας εἰς περιοχὴν κειμένην ἐντὸς τῶν Διοικητικῶν ὁρίων τοῦ Δήμου Συκεῶν (Θεσσαλονίκης).

Ο ΠΡΟΕΔΡΟΣ
ΤΗΣ ΕΛΛΗΝΙΚΗΣ ΔΗΜΟΚΡΑΤΙΑΣ

Ἔχοντες ὑπ' ὄψει:

1. Τὰς διατάξεις τοῦ Ν.Δ. 1003/1971 «περὶ ἐνεργοῦ πολεοδομίας» (ΦΕΚ 198/Α) καὶ εἰδικώτερον τῶν ἄρθρων 1 (παρ. 1 καὶ 2) καὶ 2 αὐτοῦ.

2. Τὰς διατάξεις τοῦ ἀπὸ 17 Ἰουλίου 1923 Ν. Δ/τος «περὶ σχεδίων πόλεων κλπ.» ὡς μεταγενεστέρως ἐτροποποιήθησαν καὶ συνεπληρώθησαν καὶ εἰδικώτερον τοῦ ἄρθρου 3 αὐτοῦ.

3. Τὰς διατάξεις τοῦ Ν. 947/1979 «περὶ οἰκιστικῶν περιοχῶν» (ΦΕΚ 169/Α) καὶ εἰδικώτερον τοῦ ἄρθρου 62 (παρ. 3 ἐδάφιον τρίτον), περὶ ρυθμίσεως τῶν διαδικασιῶν καταρτίσεως καὶ ἐφαρμογῆς προγραμμάτων ἐνεργοῦ πολεοδομίας ἀρξαμένων βάσει τοῦ Ν.Δ. 1003/71 πρὸ τῆς ἰσχύος τοῦ Ν. 947/79.

4. Τὰς διατάξεις τοῦ Ν. 1032/1980 «περὶ συστάσεως Ὑπουργείου Χωροταξίας, Οἰκισμοῦ καὶ Περιβάλλοντος» (ΦΕΚ 57/79).

5. Τὴν ὑπ' ἀριθ. 148/1978 πρᾶξιν τοῦ Δημοτικοῦ Συμβουλίου Συκεῶν.

6. Τὰς ὑπ' ἀριθ. 110/1978 καὶ 64/1980 γνωμοδοτήσεις τοῦ Συμβουλίου Δημοσίων Ἔργων (Τμῆμα Οἰκισμοῦ).

7. Τὴν ὑπ' ἀριθ. 1153/1980 γνωμοδότησιν τοῦ Συμβουλίου τῆς Ἐπικρατείας, προτάσει τοῦ Ὑπουργοῦ Χωροταξίας, Οἰκισμοῦ καὶ Περιβάλλοντος, ἀποφασίζομεν:

Ἄρθρον 1.

Καθορίζεται ζώνη ἐνεργοῦ πολεοδομίας εἰς περιοχὴν κειμένην ἐντὸς τῶν Διοικητικῶν ὁρίων τοῦ Δήμου Συκεῶν (Θεσσαλονίκης) καὶ δὴ εἰς τὸν συνοικισμὸν Πἰ, Λεβαντῆ, διὰ οἰκιστικὴν ἀνάπλασιν αὐτῆς, ὡς ἐμφαίνεται περικλειομένη δι' ἐρυθρᾶς γραμμῆς ὑπὸ τὰ στοιχεῖα Α, ,Β Γ, Δ, Ε, Ζ, Η, Θ, Ι, Κ, Λ, Μ, Ν, Ξ, Ο, Π, Ρ, Σ, Α εἰς τὸ ὑπὸ τοῦ Ἀναπληρωτοῦ Γενικοῦ Διευθυντοῦ Οἰκισμοῦ θεωρημένον διὰ τῆς ὑπ' ἀριθ. .Γ41564/1980 πράξεως αὐτοῦ σχετικὸν πρωτότυπον διάγραμμα ὑπὸ κλίμακα 1:500, τοῦ ὁποίου συνοπτικὸν ἀντίτυπον δημοσιεύεται μετὰ τοῦ παρόντος.

Ἄρθρον 2.

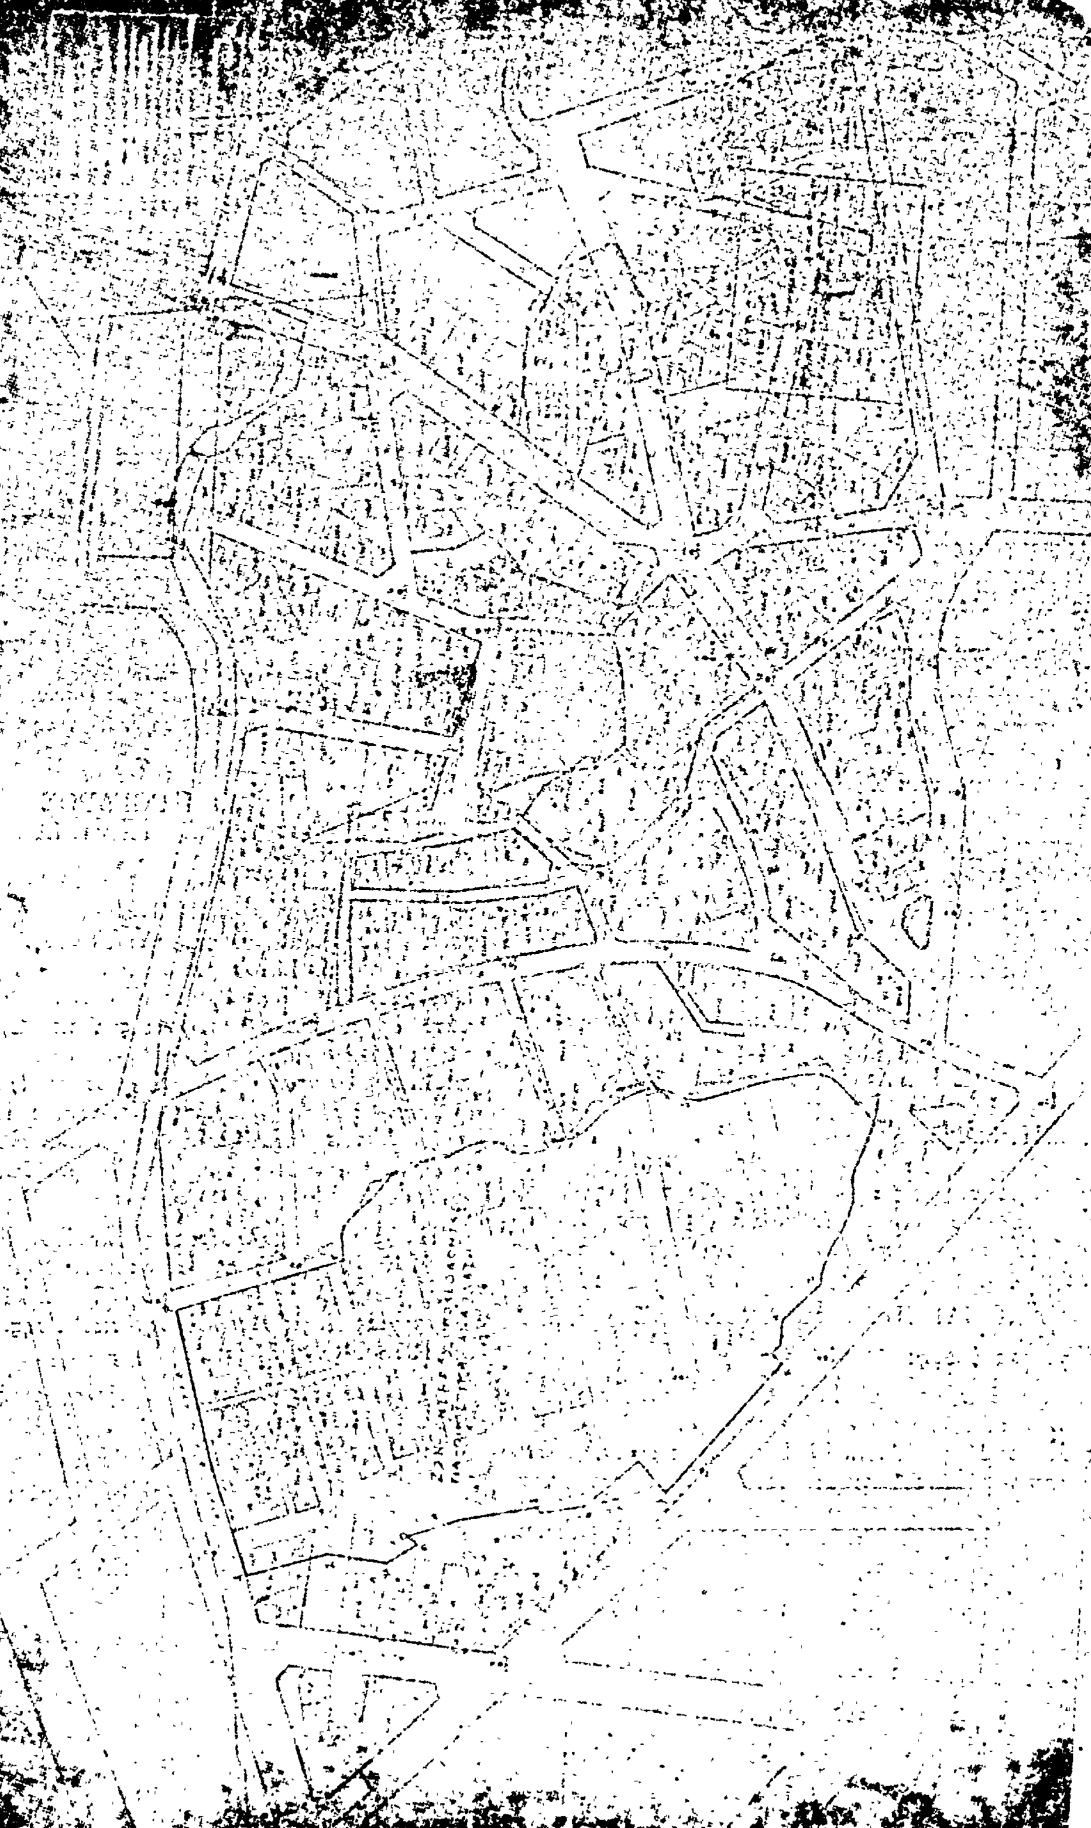
Ἀναστέλλονται ἐπὶ τρία (3) ἔτη αἱ οἰκοδομικαὶ ἐργασίαι καὶ ἡ χορήγησις οἰκοδομικῶν ἀδειῶν ἐντὸς τῆς διὰ τοῦ ἄρθρου 1 τοῦ παρόντος καθοριζομένης ζώνης ἐνεργοῦ πολεοδομίας.

Εἰς τὸν Ὑπουργὸν Χωροταξίας, Οἰκισμοῦ καὶ Περιβάλλοντος, ἀναθέτομεν τὴν δημοσίευσιν καὶ ἐκτέλεσιν τοῦ παρόντος Διατάγματος.

Ἐν Ἀθήναις τῇ 29 Δεκεμβρίου 1980

Ο ΠΡΟΕΔΡΟΣ ΤΗΣ ΔΗΜΟΚΡΑΤΙΑΣ
ΚΩΝΣΤΑΝΤΙΝΟΣ Γ. ΚΑΡΑΜΑΝΛΗΣ

Ο ΥΠΟΥΡΓΟΣ ΧΩΡΟΤΑΞΙΑΣ, ΟΙΚΙΣΜΟΥ ΚΑΙ ΠΕΡΙΒΑΛΛΟΝΤΟΣ
ΓΕΩΡΓΙΟΣ ΠΛΥΤΑΣ


ΔΗΜΟΣ ΣΥΚΕΩΝ
ΣΥΝΟΙΚΙΣΜΟΣ ΡΗΓΑ ΦΕΡΡΑΙΟΥ (ΘΕΣ/ΝΙΚΗΣ)
1:500

ΑΝΑΚΟΙΝΩΣΕΙΣ

'Αριθ. Δ.Π. 52222 (4)

Περὶ εἰδοποιήσεως καταθέσεως τῆς ἀποζημιώσεως ἀκινήτων πού ἀπαλλοτριώνονται γιὰ τὴ διάνοιξη τῆς ὁδοῦ Κορυτσᾶς τοῦ Δήμου Νεαπόλεως Θεσσαλονίκης.

Ο ΝΟΜΑΡΧΗΣ ΘΕΣΣΑΛΟΝΙΚΗΣ

"Εχοντας ὑπόψη:

1) Τὶς διατάξεις τοῦ ἀπὸ 17.7.23 Ν. Δ/τος «περὶ σχεδίων πόλεων κλπ. συνοικισμῶν τοῦ Κράτους».

2) Τὸ ἄρθρο 24 τοῦ Α.Ν. 1731/1939 «περὶ ἀναγκαστικῶν ἀπαλ/σεων» ὅπως ἀντικαταστάθηκε κατὰ τὴν παράγραφο 1 αὐτοῦ μὲ τὸ ἄρθρο 8 τοῦ Ν. Δ/τος 3979/1959 «περὶ τροποποιήσεως ἐνίων διατάξεων τοῦ Α.Ν. 1731/1939 «περὶ ἀναγκαστικῶν ἀπαλλοτριώσεων».

3) Τὴν ἀπόφαση ἐξουσιοδοτήσεώς μας ἀριθ. ΕΣ.23006/29.6.79 Νομάρχου Θεσσαλονίκης γιὰ ἄσκηση ἀπὸ μᾶς μέρους τῶν καθηκόντων του:

Φέρουμε σὲ γνώση αὐτῶν πού ἔχουν ἢ ἀξιοῦν δικαιώματα κυριότητας στὰ ἀκίνητα πού ἀπαλλοτριώνονται γιὰ τὴ διάνοιξη τῆς ὁδοῦ Κορυτσᾶς τοῦ Δήμου Νεαπόλεως Θεσ/νίκης βάσει τῆς πράξεως ἀναλογισμοῦ ἀριθ. 4072/78 ὅπως αὐτὴ ἰσχύει μετὰ τὴν ἔγκρισή της, ὅτι ἡ ἀποζημίωση πού καθορίσθηκε μὲ τὴν ἀπόφαση τοῦ Μονομελοῦς Πρωτοδικείου Θεσσαλονίκης ἀριθ. 2597/80, κατατέθηκε στὸ Ταμεῖο Παρακαταθηκῶν καὶ Δανείων ὑπὲρ αὐτῶν πού θὰ ἀναγνωρισθοῦν δικαιοῦχοι σύμφωνα μὲ τὸ Νόμο.

Γιὰ τὴν κατάθεση αὐτὴ ἔχει ἐκδοθεῖ τὸ γραμμάτιο παρακαταθήκης ἀριθ. 280215/21.11.80 ποσοῦ ἑξακοσίων χιλιάδων (600.000) δραχ.

Ἡ ἀπόφαση αὐτὴ νὰ δημοσιευθεῖ στὴν Ἐφημερίδα τῆς Κυβερνήσεως.

Θεσσαλονίκη, 6 Δεκεμβρίου 1980

Μὲ ἐντολὴ Νομάρχη
Ὁ Διευθυντὴς
ΞΕΝ. ΖΕΡΖΕΛΙΔΗΣ

'Αριθ. Δ.Π. 52225 (5)

Περὶ εἰδοποιήσεως καταθέσεως τῆς ἀποζημιώσεως ἀκινήτων πού ἀπαλλοτριώνονται γιὰ τὴ διάνοιξη τῆς ὁδοῦ 'Εγνατία (Μαρασλῆ—Γρηγορίου Ε') τοῦ σχεδίου πόλεως Θεσσαλονίκης.

Ο ΝΟΜΑΡΧΗΣ ΘΕΣΣΑΛΟΝΙΚΗΣ

"Εχοντας ὑπόψη:

1) Τὶς διατάξεις τοῦ ἀπὸ 17.7.23 Ν. Δ/τος «περὶ σχεδίων πόλεων κλπ. συνοικισμῶν τοῦ Κράτους».

2) Τὸ ἄρθρο 24 τοῦ Α.Ν. 1731/1939 «περὶ ἀναγκαστικῶν ἀπαλ/σεων», ὅπως ἀντικαταστάθηκε κατὰ τὴν παράγραφο 1 αὐτοῦ μὲ τὸ ἄρθρο 8 τοῦ Ν. Δ/τος 3979/1959 «περὶ τροποποιήσεως ἐνίων διατάξεων τοῦ Α.Ν. 1731/1939 «περὶ ἀναγκαστικῶν ἀπαλλοτριώσεων».

3) Τὴν ἀπόφαση ἐξουσιοδοτήσεώς μας ἀριθ. Ε.Σ. 23006/29.6.79 Νομάρχη Θεσ/νίκης γιὰ ἄσκηση ἀπὸ μᾶς μέρους τῶν καθηκόντων του.

Φέρουμε σὲ γνώμη αὐτῶν πού ἔχουν ἢ ἀξιοῦν δικαιώματα κυριότητας στὰ ἀκίνητα πού ἀπαλλοτριώνονται γιὰ τὴ διάνοιξη τῆς ὁδοῦ 'Εγνατία τοῦ Δήμου Θεσ/νίκης βάσει τῶν πράξεων τακτοποιήσεως καὶ ἀναλογισμοῦ ἀριθ. 4152/78 καὶ 579/34, ὅπως αὐτὲς ἰσχύουν μετὰ τὴν ἔγκρισή τους, ὅτι ἡ ἀποζημίωση πού καθορίσθηκε μὲ τὴν ἀπόφαση τοῦ Μονομελοῦς Πρωτοδικείου Θεσ/νίκης ἀριθ. 1268/80, κατατέθηκε στὸ Ταμεῖο Παρακαταθηκῶν καὶ Δανείων ὑπὲρ αὐτῶν πού θὰ ἀναγνωρισθοῦν δικαιοῦχοι σύμφωνα μὲ τὸ νόμο.

Κιὰ τὴν κατάθεση αὐτὴ ἔχει ἐκδοθεῖ τὸ γραμμάτιο παρακαταθήκης ἀριθ. 280214/21.11.80 ποσοῦ εἰκοσιτεσσάρων ἑκατομμυρίων πεντακοσίων ἐννιὰ χιλιάδων διακοσίων τριάντα πέντε δρχ. (24.509.235).

Θεσσαλονίκη, 6 Δεκεμβρίου 1980

Μὲ ἐντολὴ Νομάρχη
Ὁ Διευθυντὴς
ΞΕΝ. ΖΕΡΖΕΛΙΔΗΣ

'Αριθ. 1575 (6)

Περὶ εἰδοποιήσεως γενομένης παρακαταθέσεως 258.200 δραχμῶν πρὸς ἀποζημίωση ἀπαλλοτριωθέντων ἰδιωτικῶν ἀκινήτων γιὰ τὴν διάνοιξη κοινοτικῆς πλατείας Κοινότητος Παναγίας Ν. Καβάλας.

Ο ΠΡΟΕΔΡΟΣ
ΤΗΣ ΚΟΙΝΟΤΗΤΑΣ ΠΑΝΑΓΙΑΣ Ν. ΚΑΒΑΛΑΣ

'Ανακοινοῖ ὅτι:

Διὰ τοῦ ὑπ' ἀριθ. 6224/15.10.1980 γραμματίου τοῦ Ταμείου Παρακαταθηκῶν καὶ Δανείων τοῦ Δημοσίου Ταμείου Θάσου, παρακατετέθη ὑπὲρ τῶν δικαιούχων: 1) Σταύρου Καραμπέρη τοῦ 'Ιωάννου, 2) Κληρονόμοι 'Ελένης Καραμπέρη κατοίκων Καβάλας, Λεωχάρους 7 καὶ 3) Μπουλκώνη Μαρία συζ. Ζαχαρία, κατοίκου Παναγίας Θάσου Καβάλας τῶν ἀπαλλοτριωθέντων ἀπὸ τὴν Κοινότητα Παναγίας ἰδιωτικῶν ἀκινήτων διὰ τὴν διεύρυνσιν Κοινοτικῆς Πλατείας καὶ διανοίξεως δρόμου πρὸς τρεῖς Πηγὲς καὶ 'Εκκλησία, τὸ ποσὸν τῶν διακοσίων πεντήκοντα ὀκτὼ χιλιάδων διακοσίων δραχμῶν (258.200).

Ἡ ὡς ἄνω ἀπαλλοτρίωσις ἐκηρύχθη διὰ τῆς ὑπ' ἀριθ. 58/1975 ἀποφάσεως τοῦ Κοινοτικοῦ Συμβουλίου Παναγίας, ἐγκριθείσης διὰ τῆς ὑπ' ἀριθ. 1738/24.1.1978 ὁμοίας τῆς Νομαρχίας Καβάλας καὶ δημοσιευθείσης εἰς τὸ ὑπ' ἀριθ. 56/1978 ΦΕΚ (Τεῦχος Δ').

Ὁ δὲ καθορισμὸς τῆς προσωρινῆς τιμῆς μονάδος ἀποζημιώσεως ἔγινε διὰ τῆς ὑπ' ἀριθ. 15/1980 ἀποφάσεως τοῦ Μονομελοῦς Πρωτοδικείου Καβάλας.

Παναγία Θάσου τῇ 17 Νοεμβρίου 1980

Ὁ Πρόεδρος
ΚΩΝ/ΝΟΣ ΕΛΛΗΝΑΣ

ΑΠΟ ΤΟ ΕΘΝΙΚΟ ΤΥΠΟΓΡΑΦΕΙΟ